



KØBENHAVNS KOMMUNE

Teknik- og Miljøforvaltningen

Byens Udvikling

16-06-2017

Niels E. Bjerrum, MB
cc. Jørgen Høyer, hoyer2009@live.dk

Sagsnr.
2017-0233837

Dokumentnr.
2017-0233837-2

Oversigt over trafikale forhold i Bådehavnsgade ved etablering af Sydhavn Genbrugscenter

Kære Niels E. Bjerrum

Tak for din henvendelse fra den 7. juni 2017 til Teknik- og Miljøforvaltningen om trafikken ved etablering af Sydhavn Genbrugscenter.

I din henvendelse efterspørger du en samlet plan over:

- Genbrugspladsens ind- og udkørsel
- T-krydset ved Fragtvej
- T-krydset ved Speditørvej.

Du spørger også, om der etableres trafiksignal i krydset ved Fragtvej.

Trafikafviklingen og de planlagte trafikforanstaltninger er skitseret i de tre vedhæftede bilag, som udgør den samlede plan for trafikken efter etablering af Sydhavn Genbrugscenter.

Bilag 1: Ombygning af kryds ved Fragtvej

Der er ikke planlagt lysregulering i krydset ved Fragtvej, men oversigtsforholdene for de bløde trafikanter vil blive forbedret med indsnævring af krydset, to heller, afmærkning og midterlinje.

Bilag 2: Afmærkning og forlængelse af cykelsti ved Speditørvej

Cykelstien på Bådehavnsgade forlænges til krydset, og afmærkningen vil forbedre oversigtsforholdene.

Bilag 3: Vej- og trafikafvikling – skitse i projektforslag

Skitsen er foreløbigt udkast til trafikafvikling fra vores arkitektrådgiver. Der kan derfor forekomme ændringer i kørebanerne inde på selve genbrugscenteret. Det ligger dog fast, at ind- og udkørslen placeres i den sydlige ende af matriklen for at minimere støjgener for beboerne i gaden.

Med venlig hilsen


Jakob Møller Nielsen
Serviceområdechef

Njalsgade 13
Postboks 348
2300 København S

Telefon
4172 1607

E-mail
EF0Z@tmf.kk.dk

EAN nummer
5798009809452

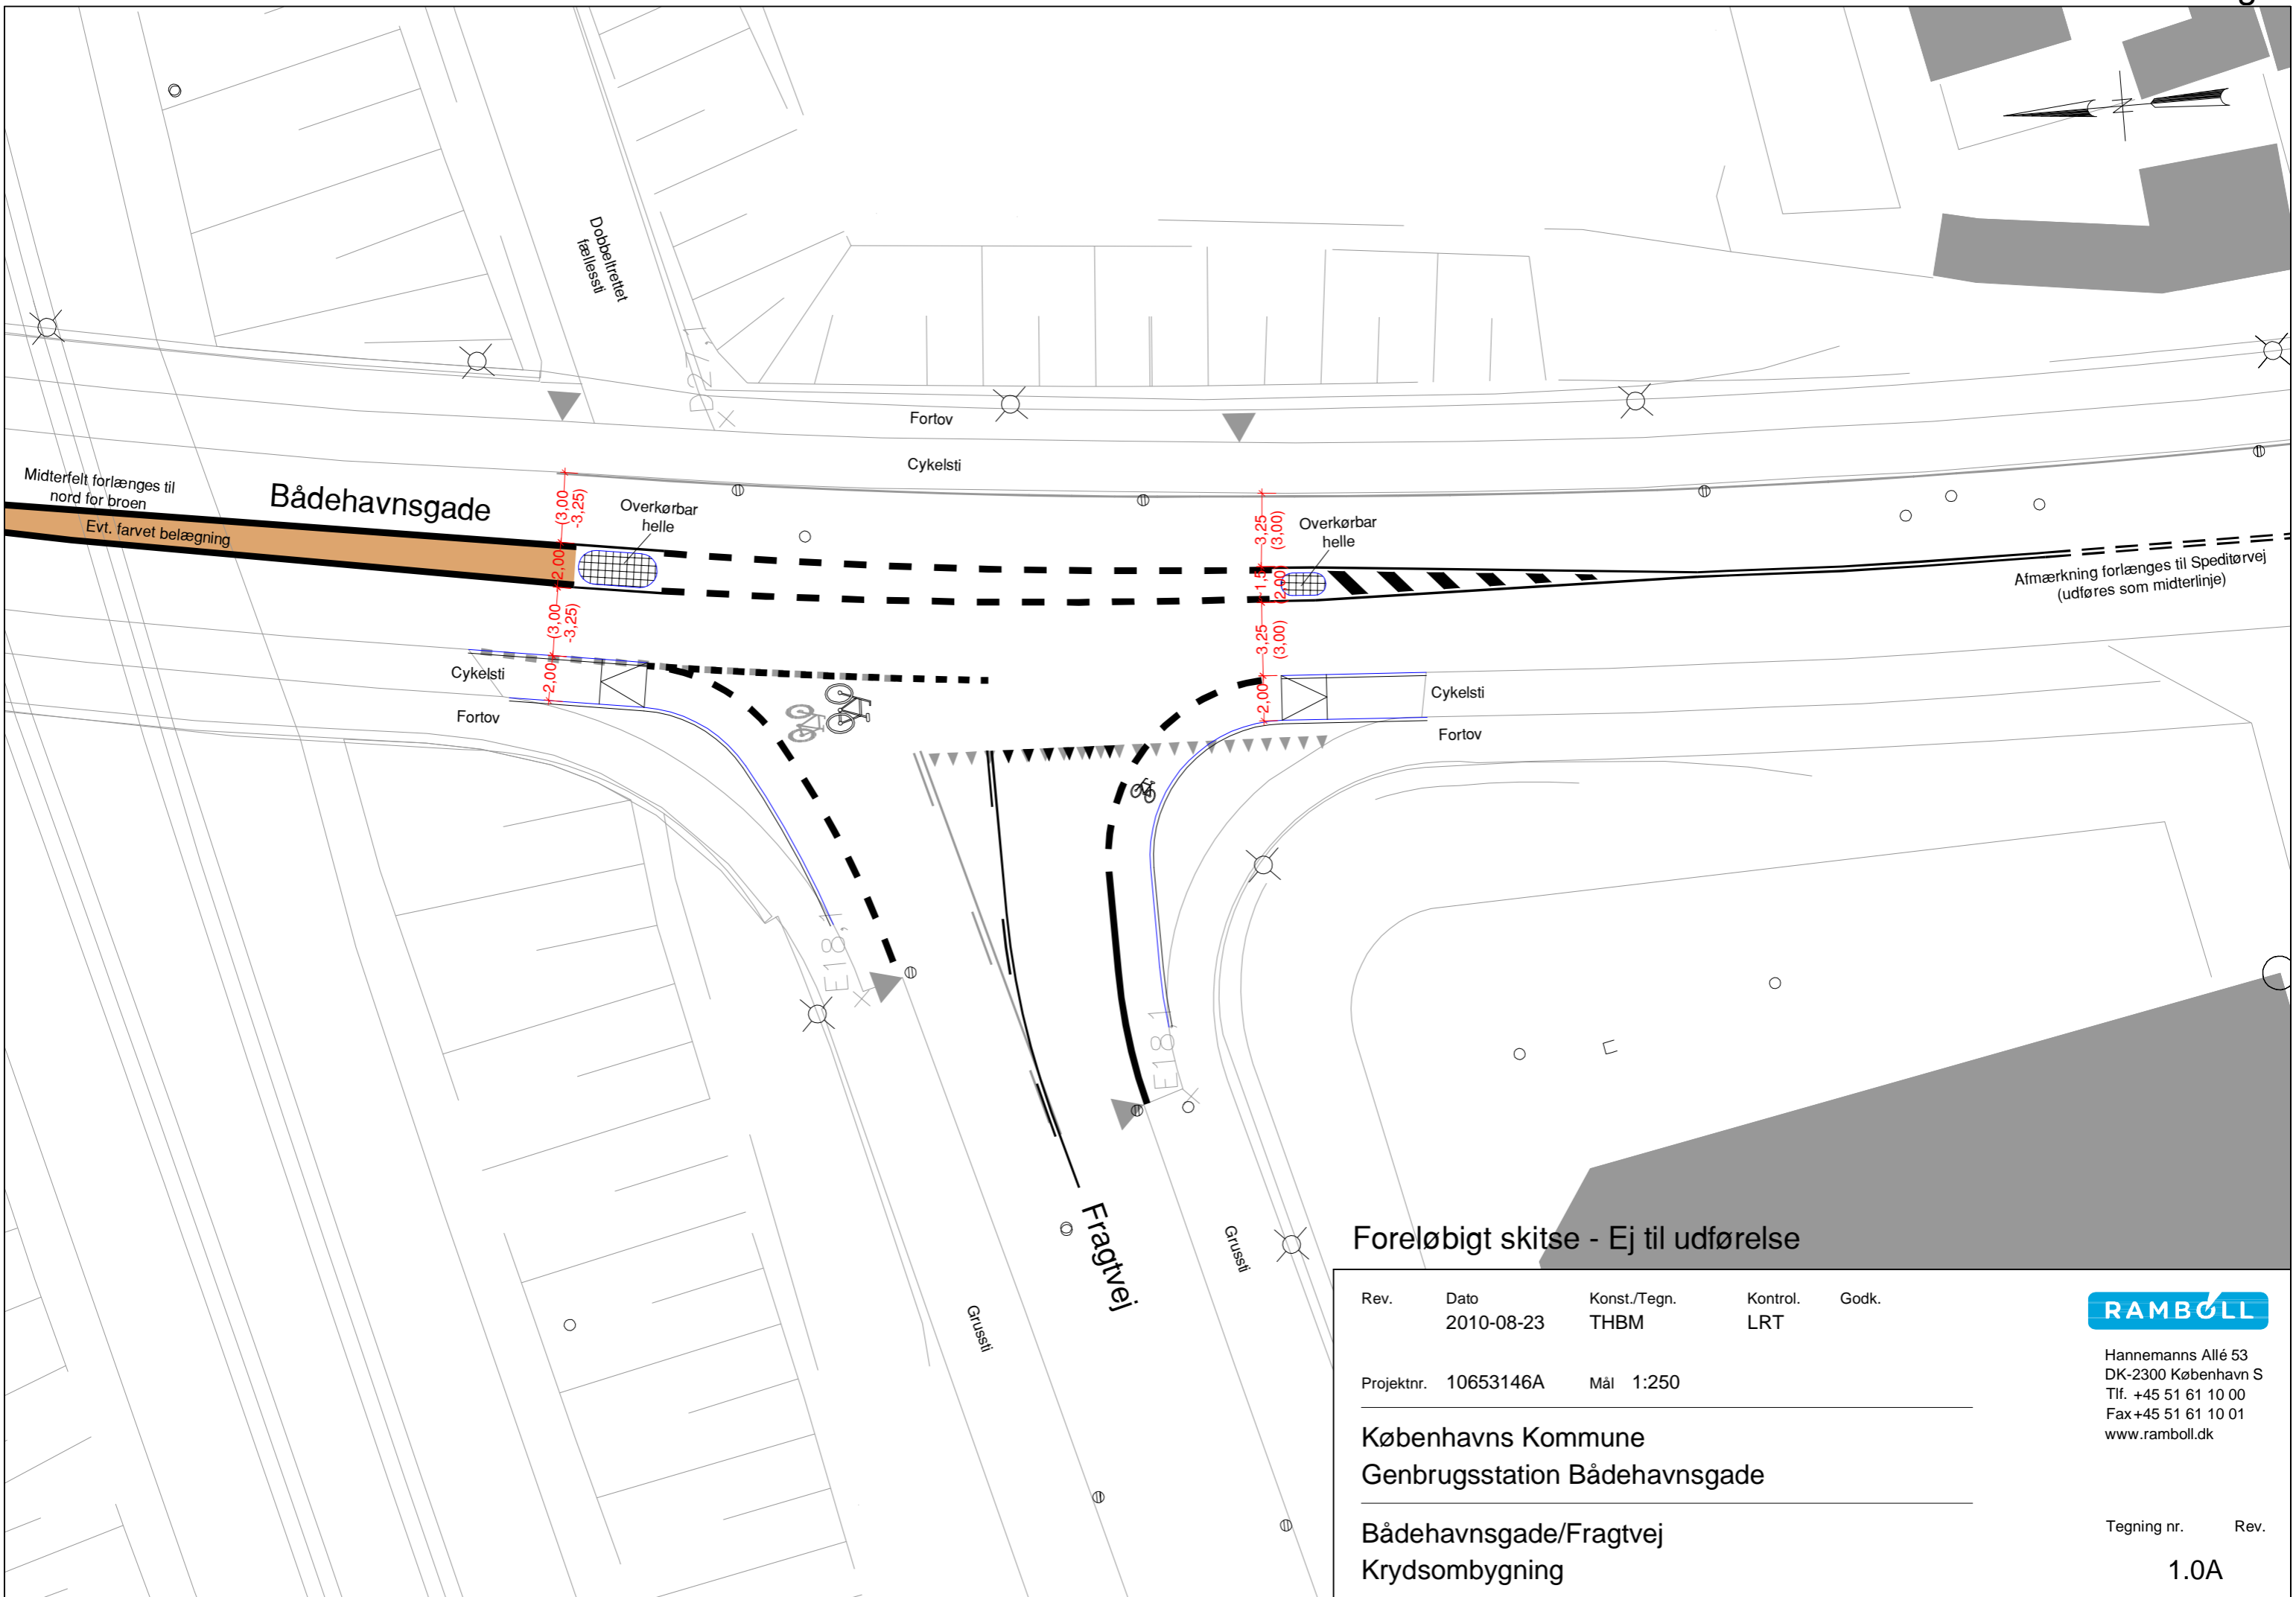

Foreløbigt skitse - Ej til udførelse

Rev.	Dato	Konst./Tegn.	Kontrol.	Godk.
	2010-08-23	THBM	LRT	
Projektnr. 10653146A		Mål 1:250		


Københavns Kommune
 Genbrugsstation Bådehavnsgade

Bådehavnsgade/Fragtvej
 Krydsombygning



Hannemanns Allé 53
 DK-2300 København S
 Tlf. +45 51 61 10 00
 Fax +45 51 61 10 01
 www.ramboll.dk

Tegning nr. Rev.
 1.0A

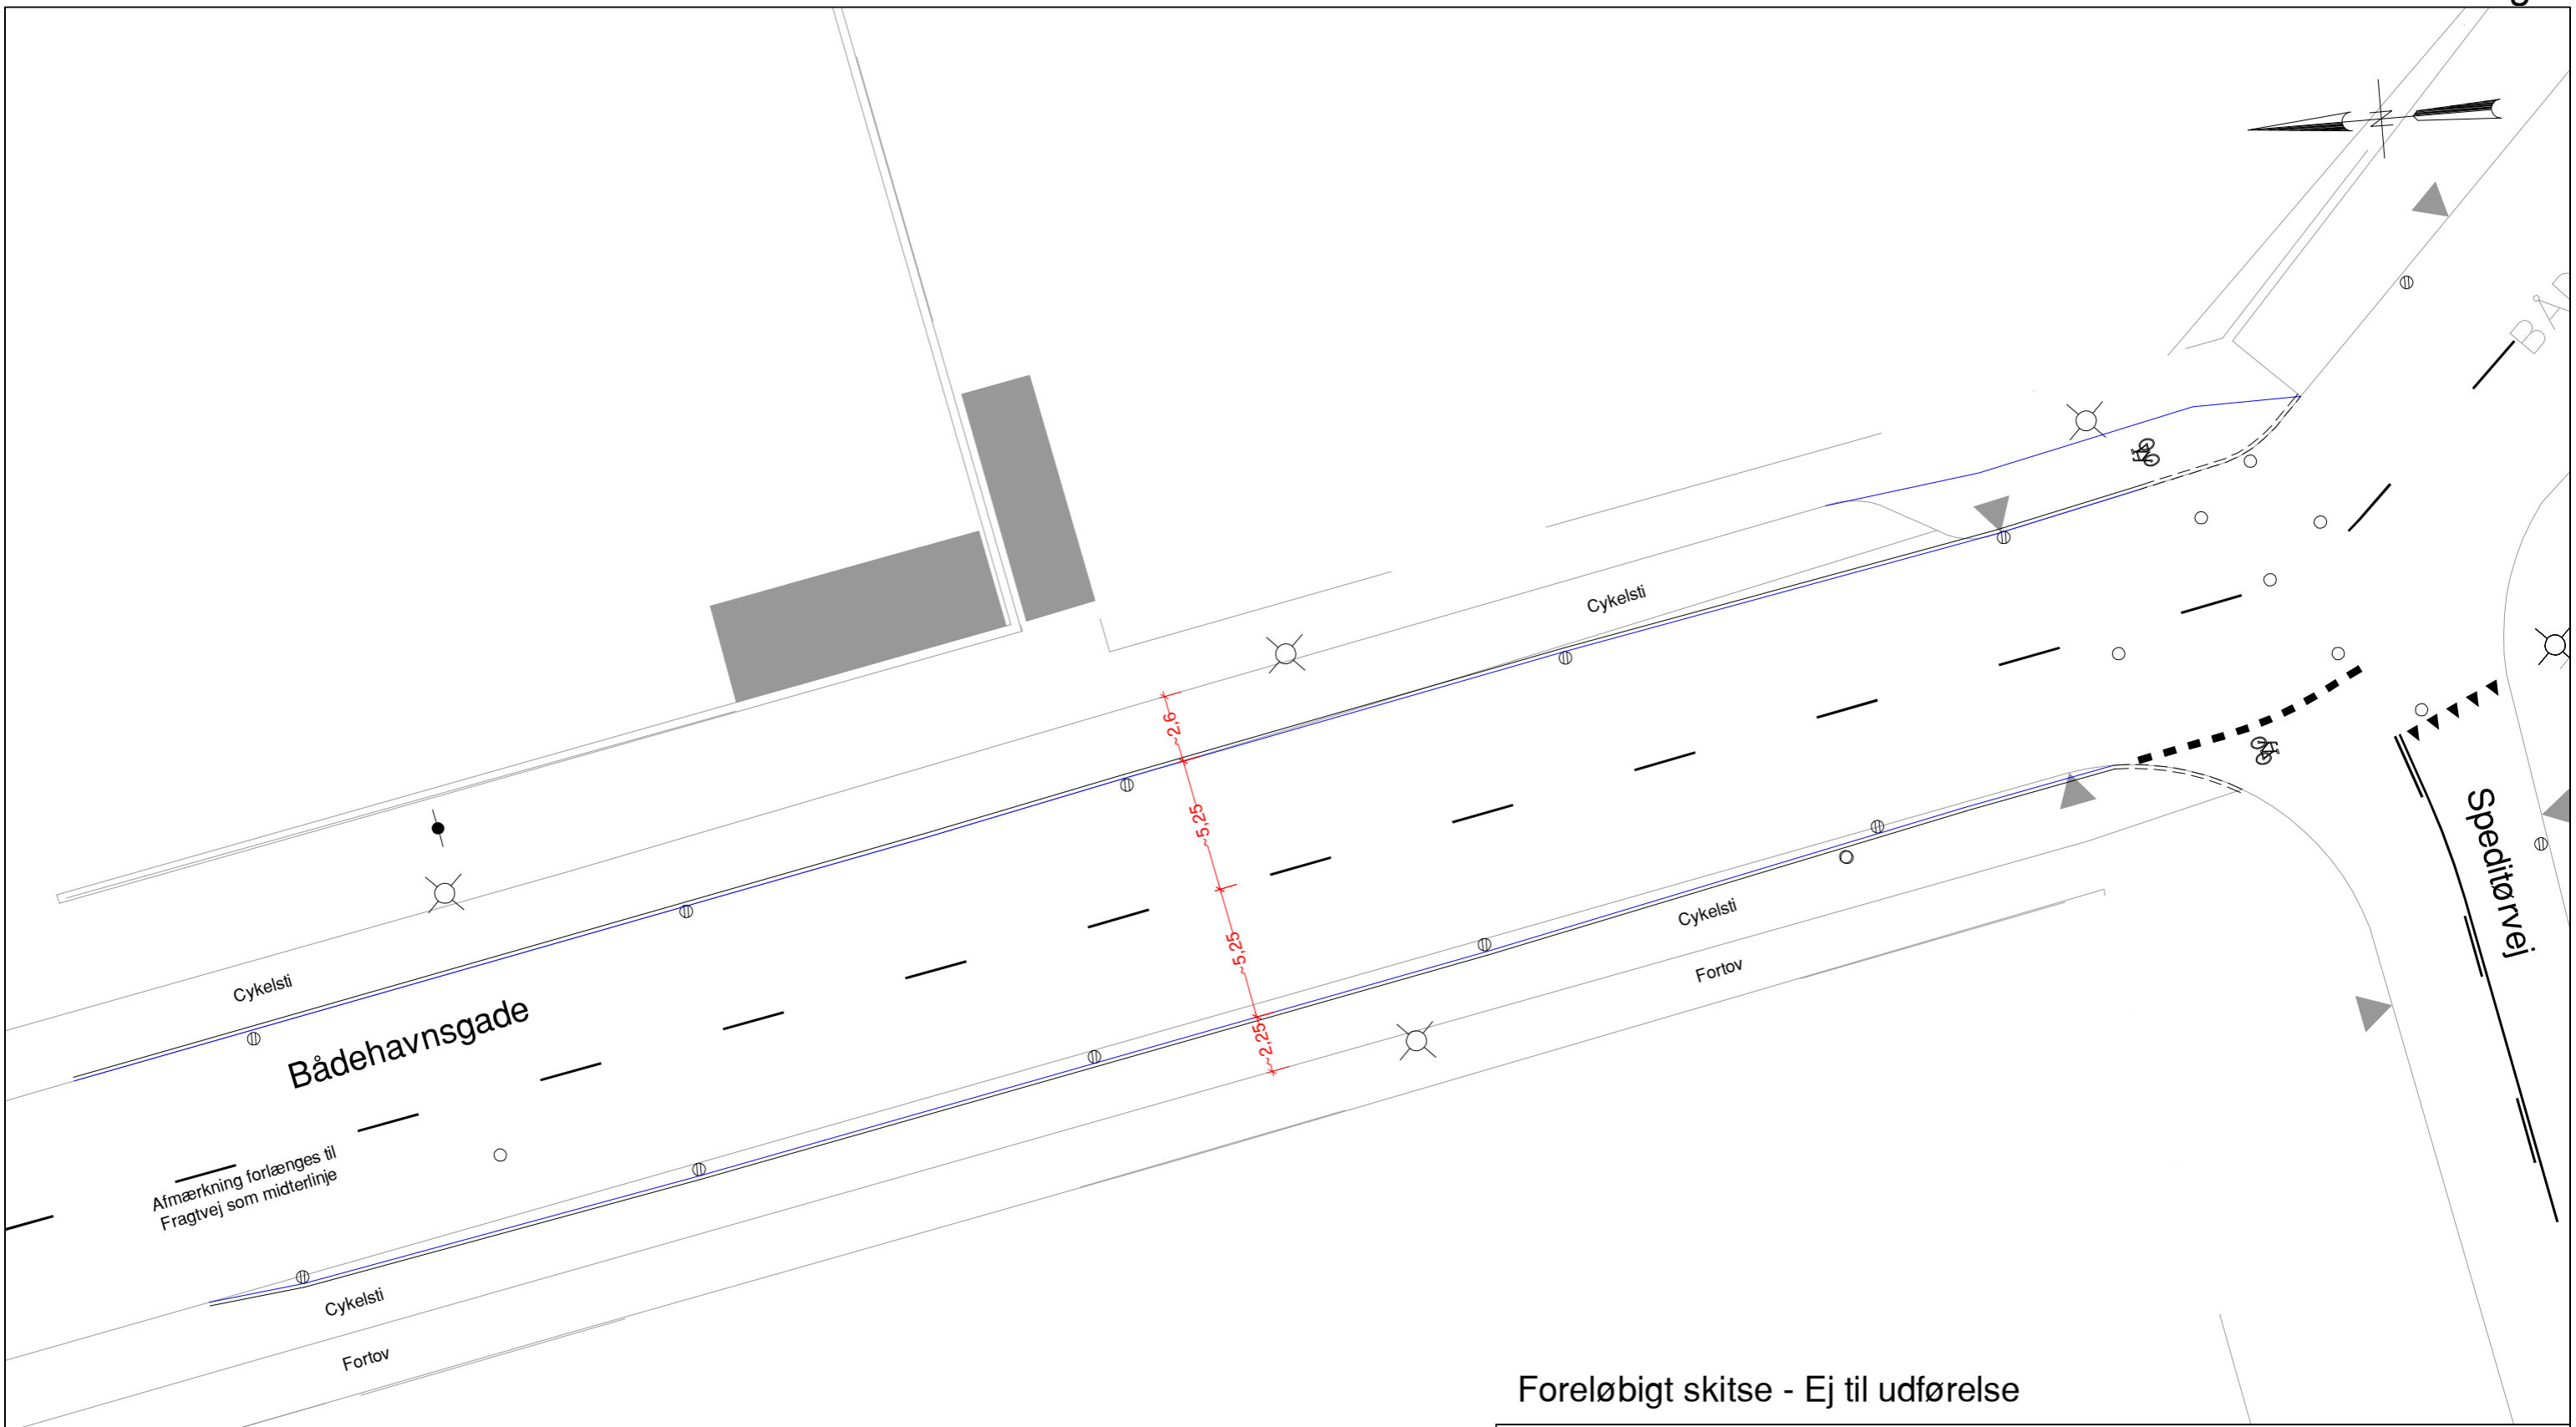

Foreløbigt skitse - Ej til udførelse


Rev.	Dato	Konst./Tegn.	Kontrol.	Godk.
	2010-08-23	THBM	LRT	
Projektnr. 10653146A		Mål 1:250		

Københavns Kommune
 Genbrugsstation Bådehavns-gade
 Bådehavns-gade/Speditørvej
 Cykelstier og afmærkning



Hannemanns Allé 53
 DK-2300 København S
 Tlf. +45 51 61 10 00
 Fax +45 51 61 10 01
 www.ramboll.dk

Tegning nr. Rev.
 1.0B

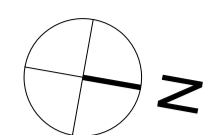

Noter:


Ubenaævnte mål er i meter.

Anvendt koordinatsystem: DKTM3.


Koter er angivet i meter i henhold til DVR90.

Signaturforklaring:

- Entreprisegrænse
- Projekteret kantsten
- Bred punkteret kantlinje
- Vognbane/linje / delelinje
- Bred kantlinje
- Vigelinje
- Afgrænsning af overkørsel
- Plafmærkning

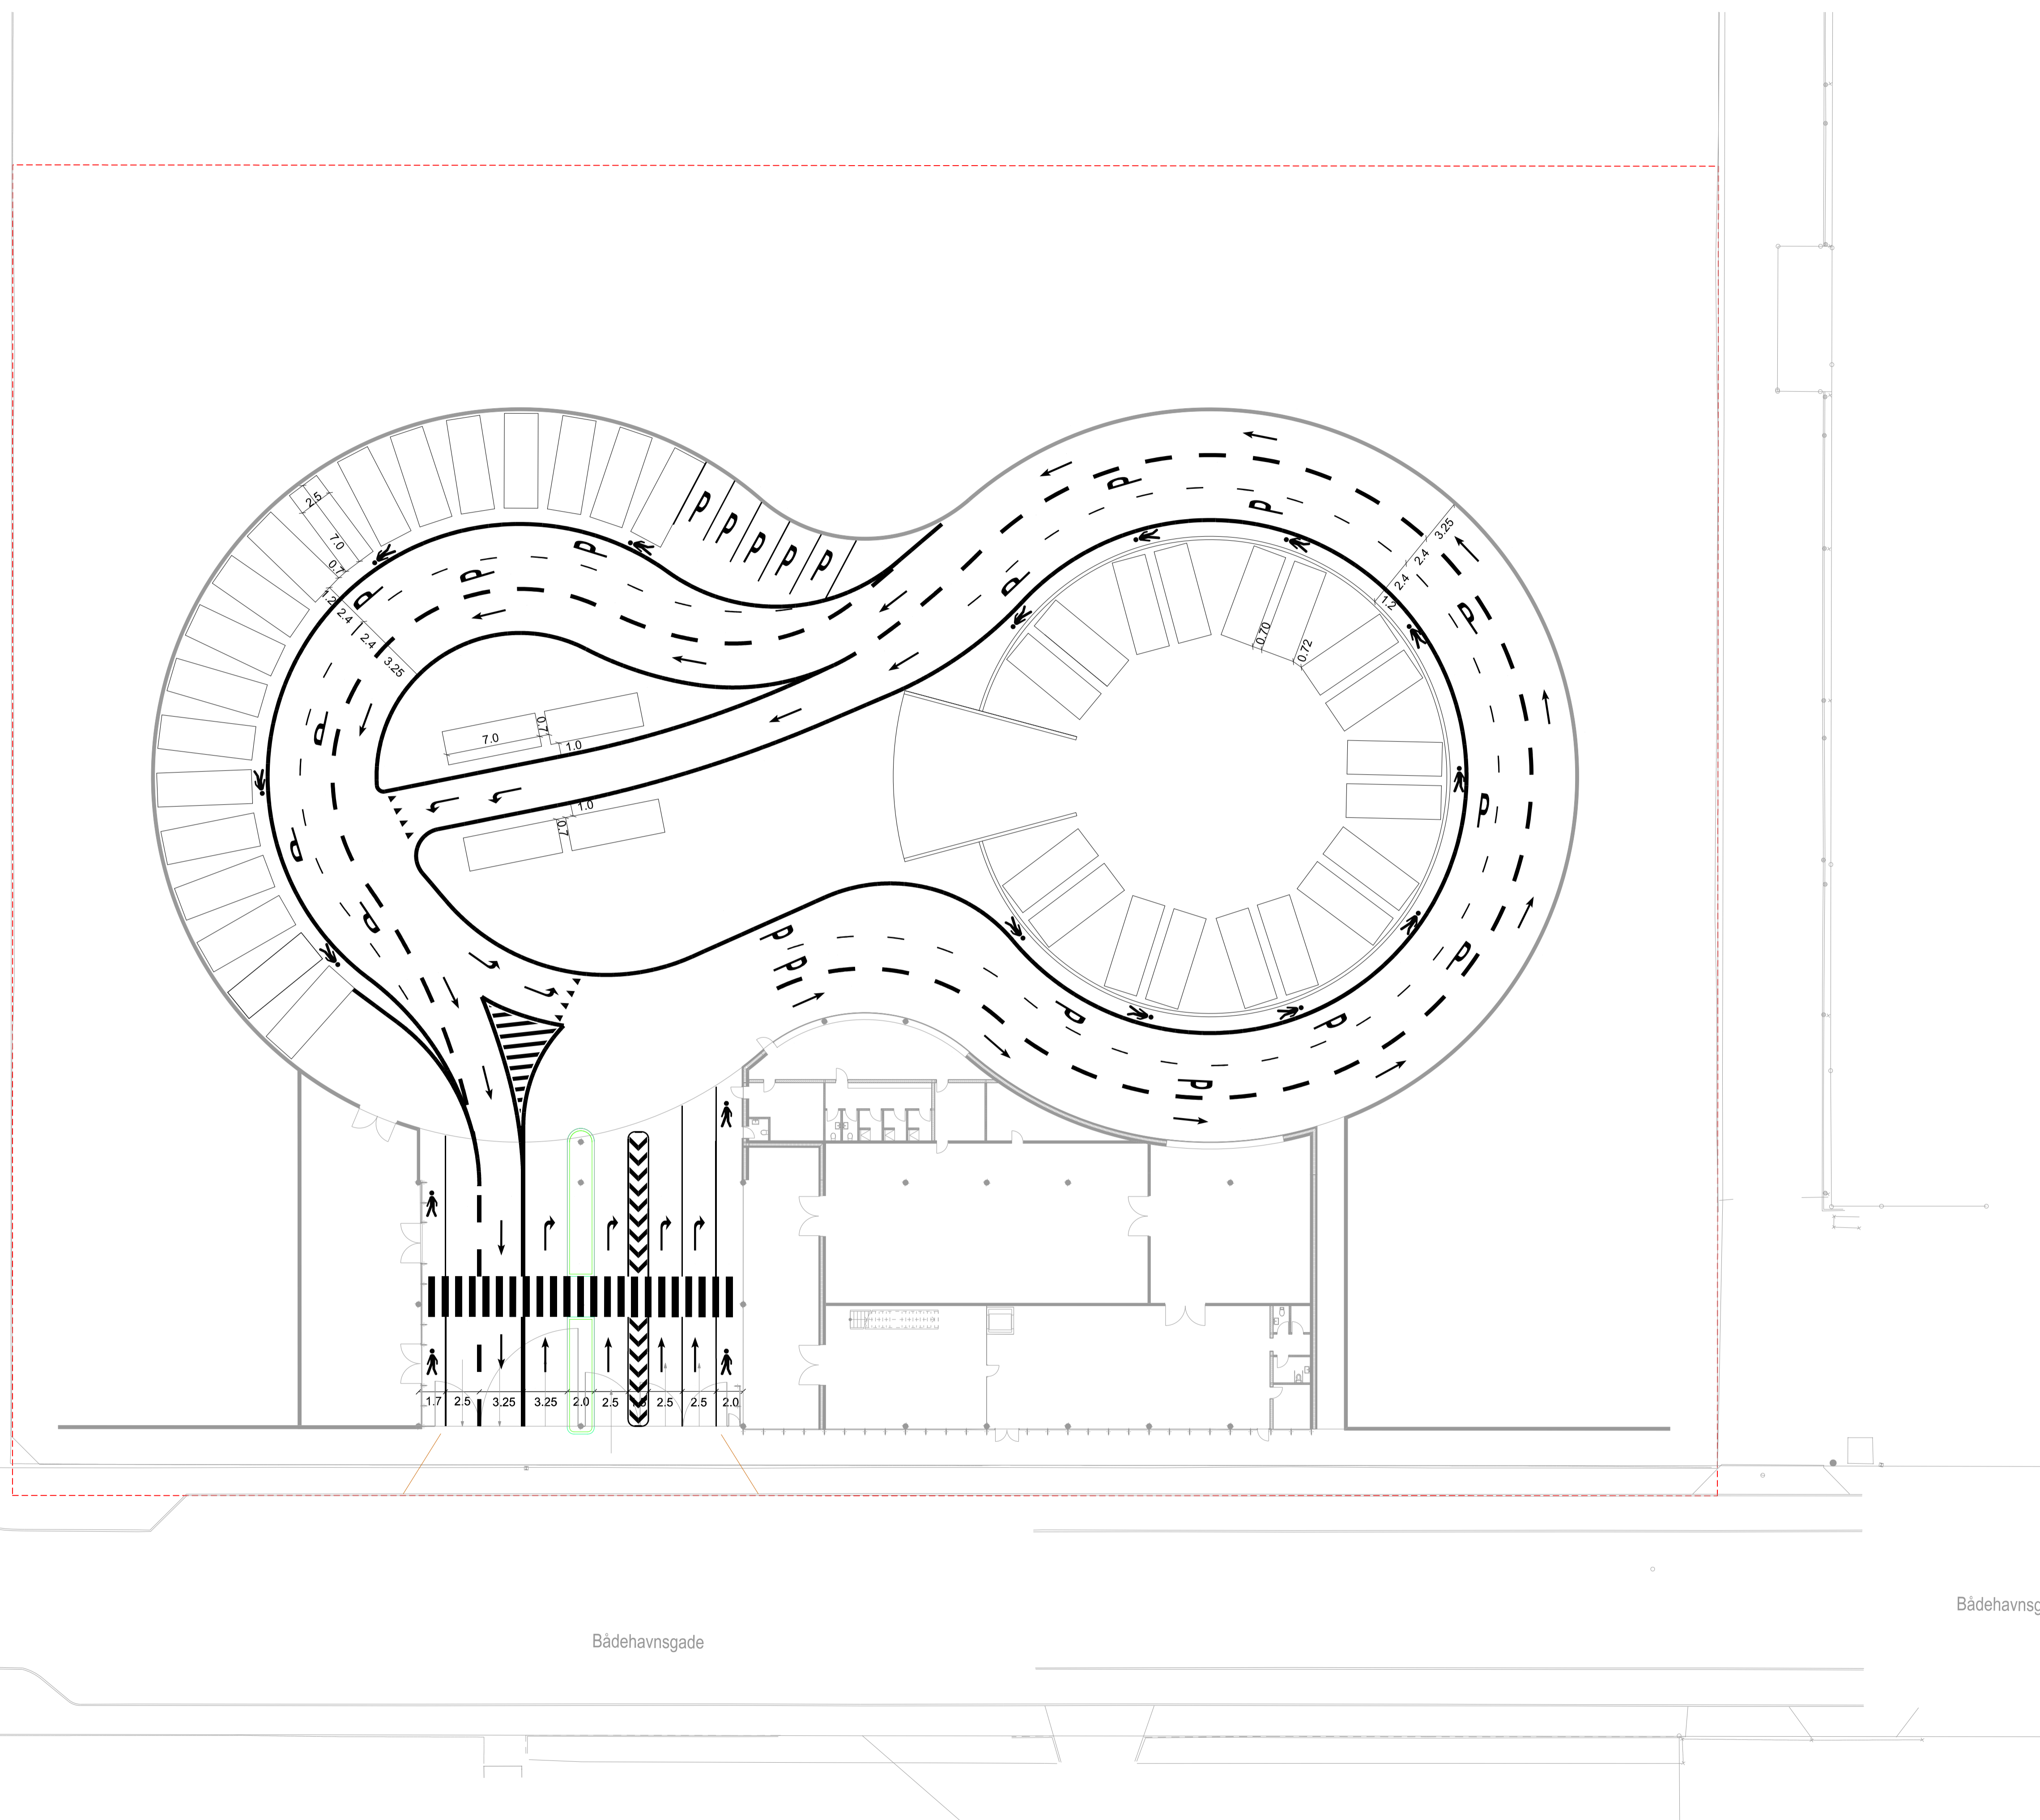

FORELØBIGT TRYK
PROJEKTFORSLAG

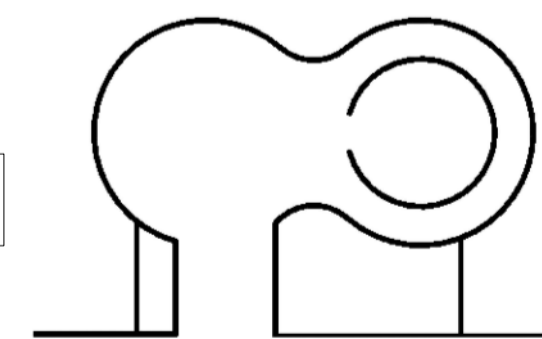

REV.	REV. DATO	BEMÆRKNINGER	UDARB.	KONTR.	GODK.
			PROJEKTNR.	A090794	
			TEGN./UDARB.	adhn / adhn	
			KONTROLLERET	sibe	
			GODKENDT	tfm	
			MÅL	1:250	
			DATO	01-06-2017	
			BEMÆRKNINGER		
			DOKUMENTNR.	SGC_B02-16_F1_H1_EST_N350	1.0

COWI COWI A/S
Paralellevej 2
2800 Kgs. Lyngby
Danmark
Tlf +45 56 40 00 00
mail@cowi.dk
www.cowi.dk

Krilov Krilov Arkitekt
Lappendsgade 2
2300 København S
Danmark
Tlf +45 70 21 04 14
mail@krilov.dk
www.krilov.dk

Kitt Nielsen

Emne: VS: 2017-0233837-2 - Svar til Niels E. Bjerrum, MB, på henvendelse af 7. juni 2017. Oversigt over trafikale forhold i Bådehavnsvej ved etablering af Sydhavn Genbrugscenter.

Vedhæftede filer: 2017-0233837-2 Svar til Niels E. Bjerrum, MB, på henvendelse af 7. juni 2017. Oversigt over trafikale forhold i Bådehavnsvej ved etablering af Sydhavn Genbrugscenter.pdf; Bilag 1 Ombygning af kryds ved Fragtvej.pdf; Bilag 2 Afmærkning og forlængelse af cykelsti ved Speditørvej.pdf; Bilag 3 Vej- og trafikafvikling – skitse i projektforslag.pdf

AppServer: kkedoc4:8080

Fra: TMFKP BU Rådhuspost

Sendt: 16. juni 2017 13:01

Til: Niels E. Bjerrum

Cc: 'hoyer

Emne: 2017-0233837-2 - Svar til Niels E. Bjerrum, MB, på henvendelse af 7. juni 2017. Oversigt over trafikale forhold i Bådehavnsvej ved etablering af Sydhavn Genbrugscenter.

Kære Niels E. Bjerrum, MB

På vegne af serviceområdechef Jakob Møller Nielsen, Byens Udvikling, fremsendes hermed svar på henvendelse af 7. juni 2017. Oversigt over trafikale forhold i Bådehavnsvej ved etablering af Sydhavn Genbrugscenter.

Kære TMF,

Vil i lave en samlet oversigt over det Jørgen efterspørger nedenfor og sende til mig og ham?

MED VENLIG HILSEN

NIELS E. BJERRUM

Medlem af Københavns Borgerrepræsentation samt Folketingskandidat (A)

Den 7. jun. 2017 kl. 16.58 skrev Jørgen Høyer:

Kære Niels

Den samlede plan over såvel genbrugspladsen hvor skal der være indkørsel og udkørsel ?, omlægningen af T krydset ved Fragtvej Etableres der trafiksignal med tryk for gående og cyklende der skal krydse Bådehavnsvej ? Samt T krydset Speditørvej ?.

Det kan måske være meget at forlange.

Baggrunden er Jeg bor i valbylanggade 136 i Valby, 200 m længere fremme mod ålholmvej er der et T kryds Søndre alle der er ombygget så det er sikkert for den bløde trafik, men der skulle 2 dødsulykker til før krydset blev gjort sikkert.

Det er baggrunden for min bekymring omkring den bløde trafik i Bådehavnsvej.

Hilsen og solskin

Jørgen

Den 7. jun. 2017 kl. 15.50 skrev Niels E. Bjerrum:

Kære Jørgen,

Skaffer gerne en samlet plan - men skal lige have lidt flere ord på. Tænker du den samlede trafikplan? Affaldsplan? Andet?

MED VENLIG HILSEN

NIELS E. BJERRUM

Medlem af Københavns Borgerrepræsentation samt Folketingskandidat (A)

Den 7. jun. 2017 kl. 15.45 skrev Jørgen Høyer:

Kære Niels

Du skal have tak for de svar jeg har fået fra teknik og miljø.

Jeg forstår på svarene at det politisk er besluttet hvordan tilkørselsvejen til og fra genbrugspladsen skal være. Jeg har jo beskrevet mine bekymringer for den bløde trafik, jeg håber meget der er fuld fokus på sikkerheden.

Jeg ville meget gerne have en plan over det samlede projekt, hvis du kan skaffe en sådan.

De bedste hilsner og tak
Jørgen

Hilsen og solskin
Jørgen

Den 7. jun. 2017 kl. 12.05 skrev Niels E. Bjerrum:

Med venlig hilsen

Lone Toft Jakobsen

Sekretær

Sekretariat (Byens Udvikling)

KØBENHAVNS KOMMUNE

Teknik- og Miljøforvaltningen

Byens Udvikling